
Système Optigrün "Toiture à rétention temporaire Optigrün pour surfaces carrossables"

Version: Utilisation des camions

Construction de toiture: Toiture chaude avec étanchéité sans pente

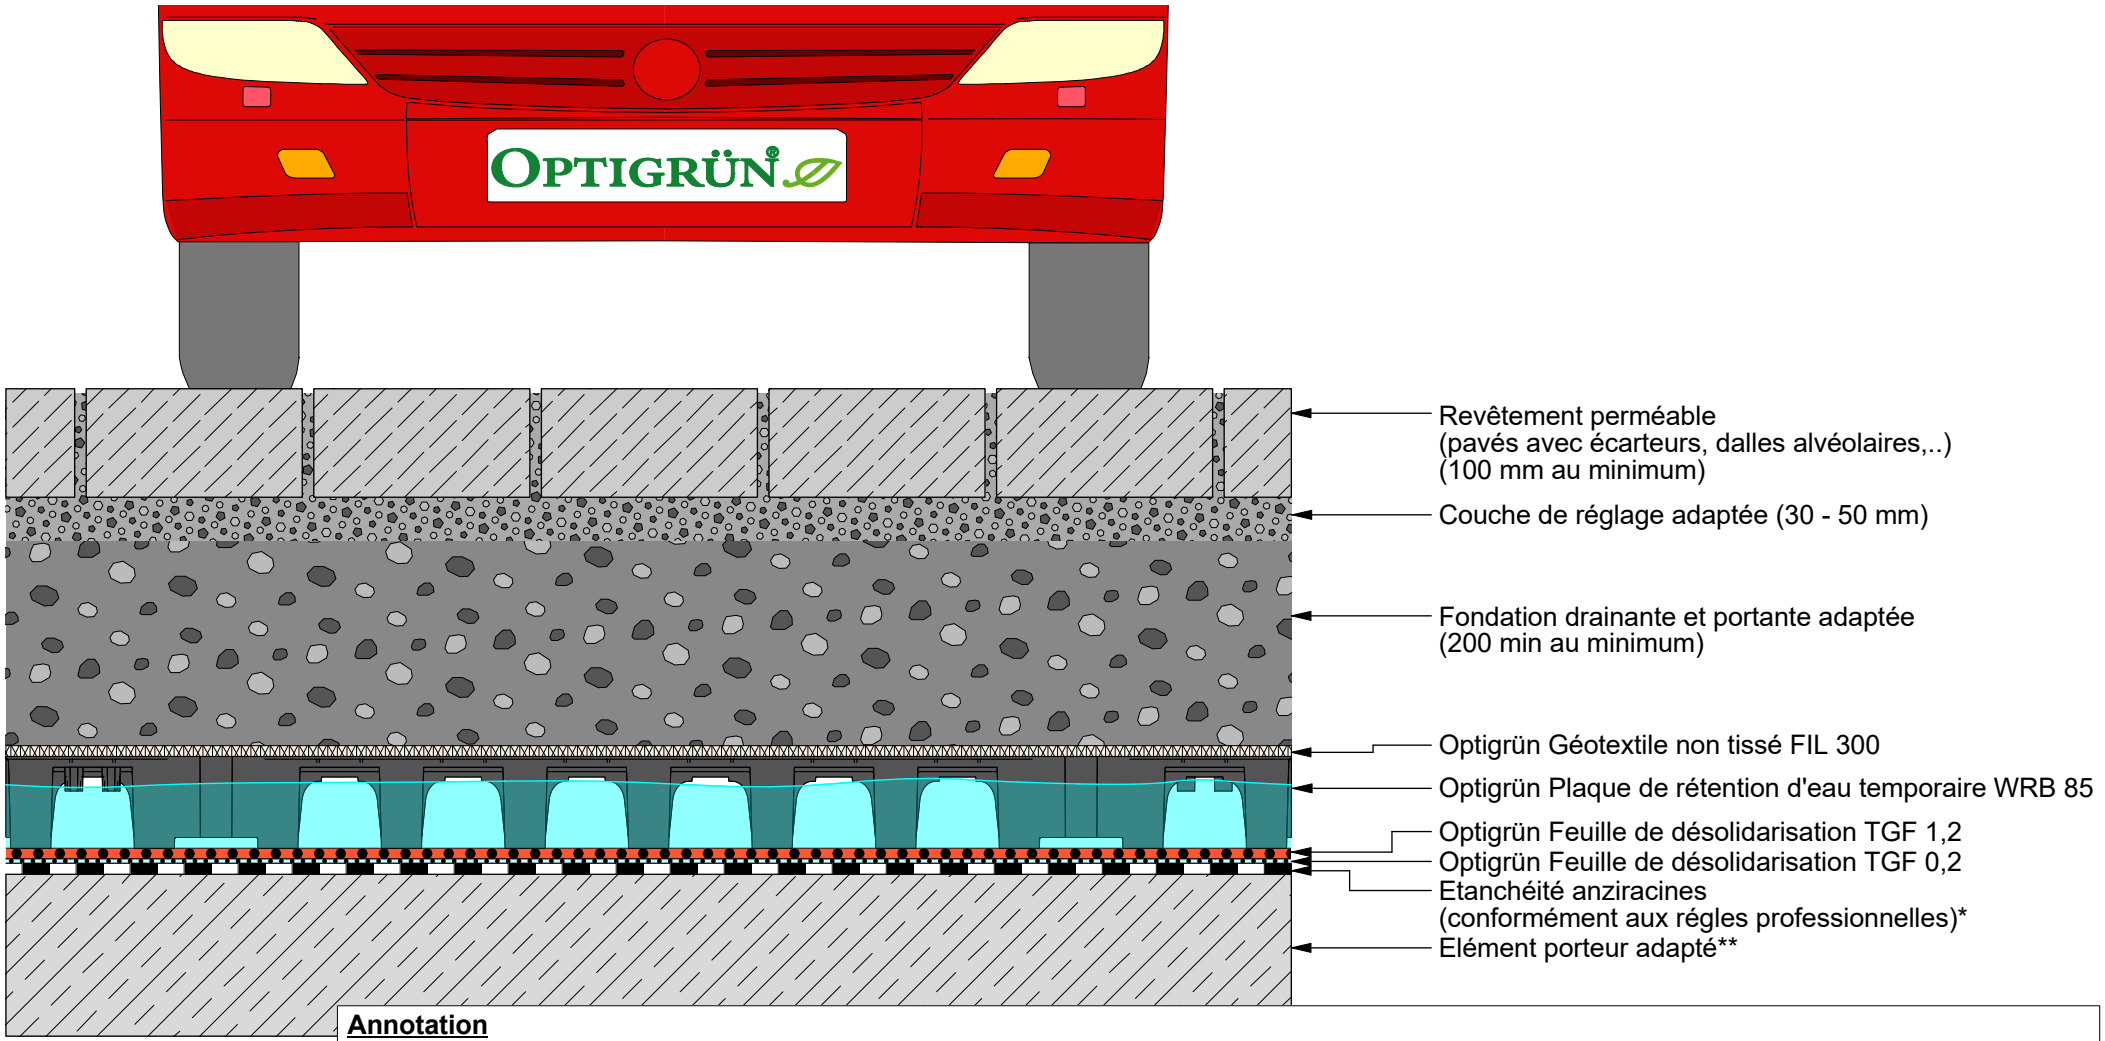

Annotation

Volume de rétention temporaire: le volume de rétention temporaire doit être établi en fonction des contraintes du site et présenté dans la note de calcul hydraulique du bureau d'études. Un dispositif limiteur de débit doit être positionné sur les EP, en relation avec les objectifs de débit

Evacuation dééversoir: Le trop-plein d'urgence doit être placé au-dessus du bord supérieur du WRB

* Corps de métier Etanchéification ** Corps de métier Entreprise générale

OPTIGRÜN®
TOITURES VÉGÉTALISÉES

Ce dessin se réfère en particulier au complexe de végétalisation de toiture. Les composants fournis par les corps de métier en amont ou en aval ont été en partie simplifiés à l'extrême et doivent être conçus et mis en œuvre selon les normes actuelles de la technique.

Validé:	FR		Dessinateur:	Echelle:	Mise à jour:	Rév.:	N° de dessin:
OBU, TK, DB, MLÖ,		O	MH	sans échelle	8.5.25	4	VDR3.1000+UgD

Reproduction uniquement sur autorisation de l'éditeur. Aucune responsabilité n'est assumée pour les erreurs d'impression. Sous réverve de modifications techniques.

Dateiname: VDR3.1000+UgD____SZ_0°_WRB85_LKW.vwx